


PLANIMETRIA scala 1:1000

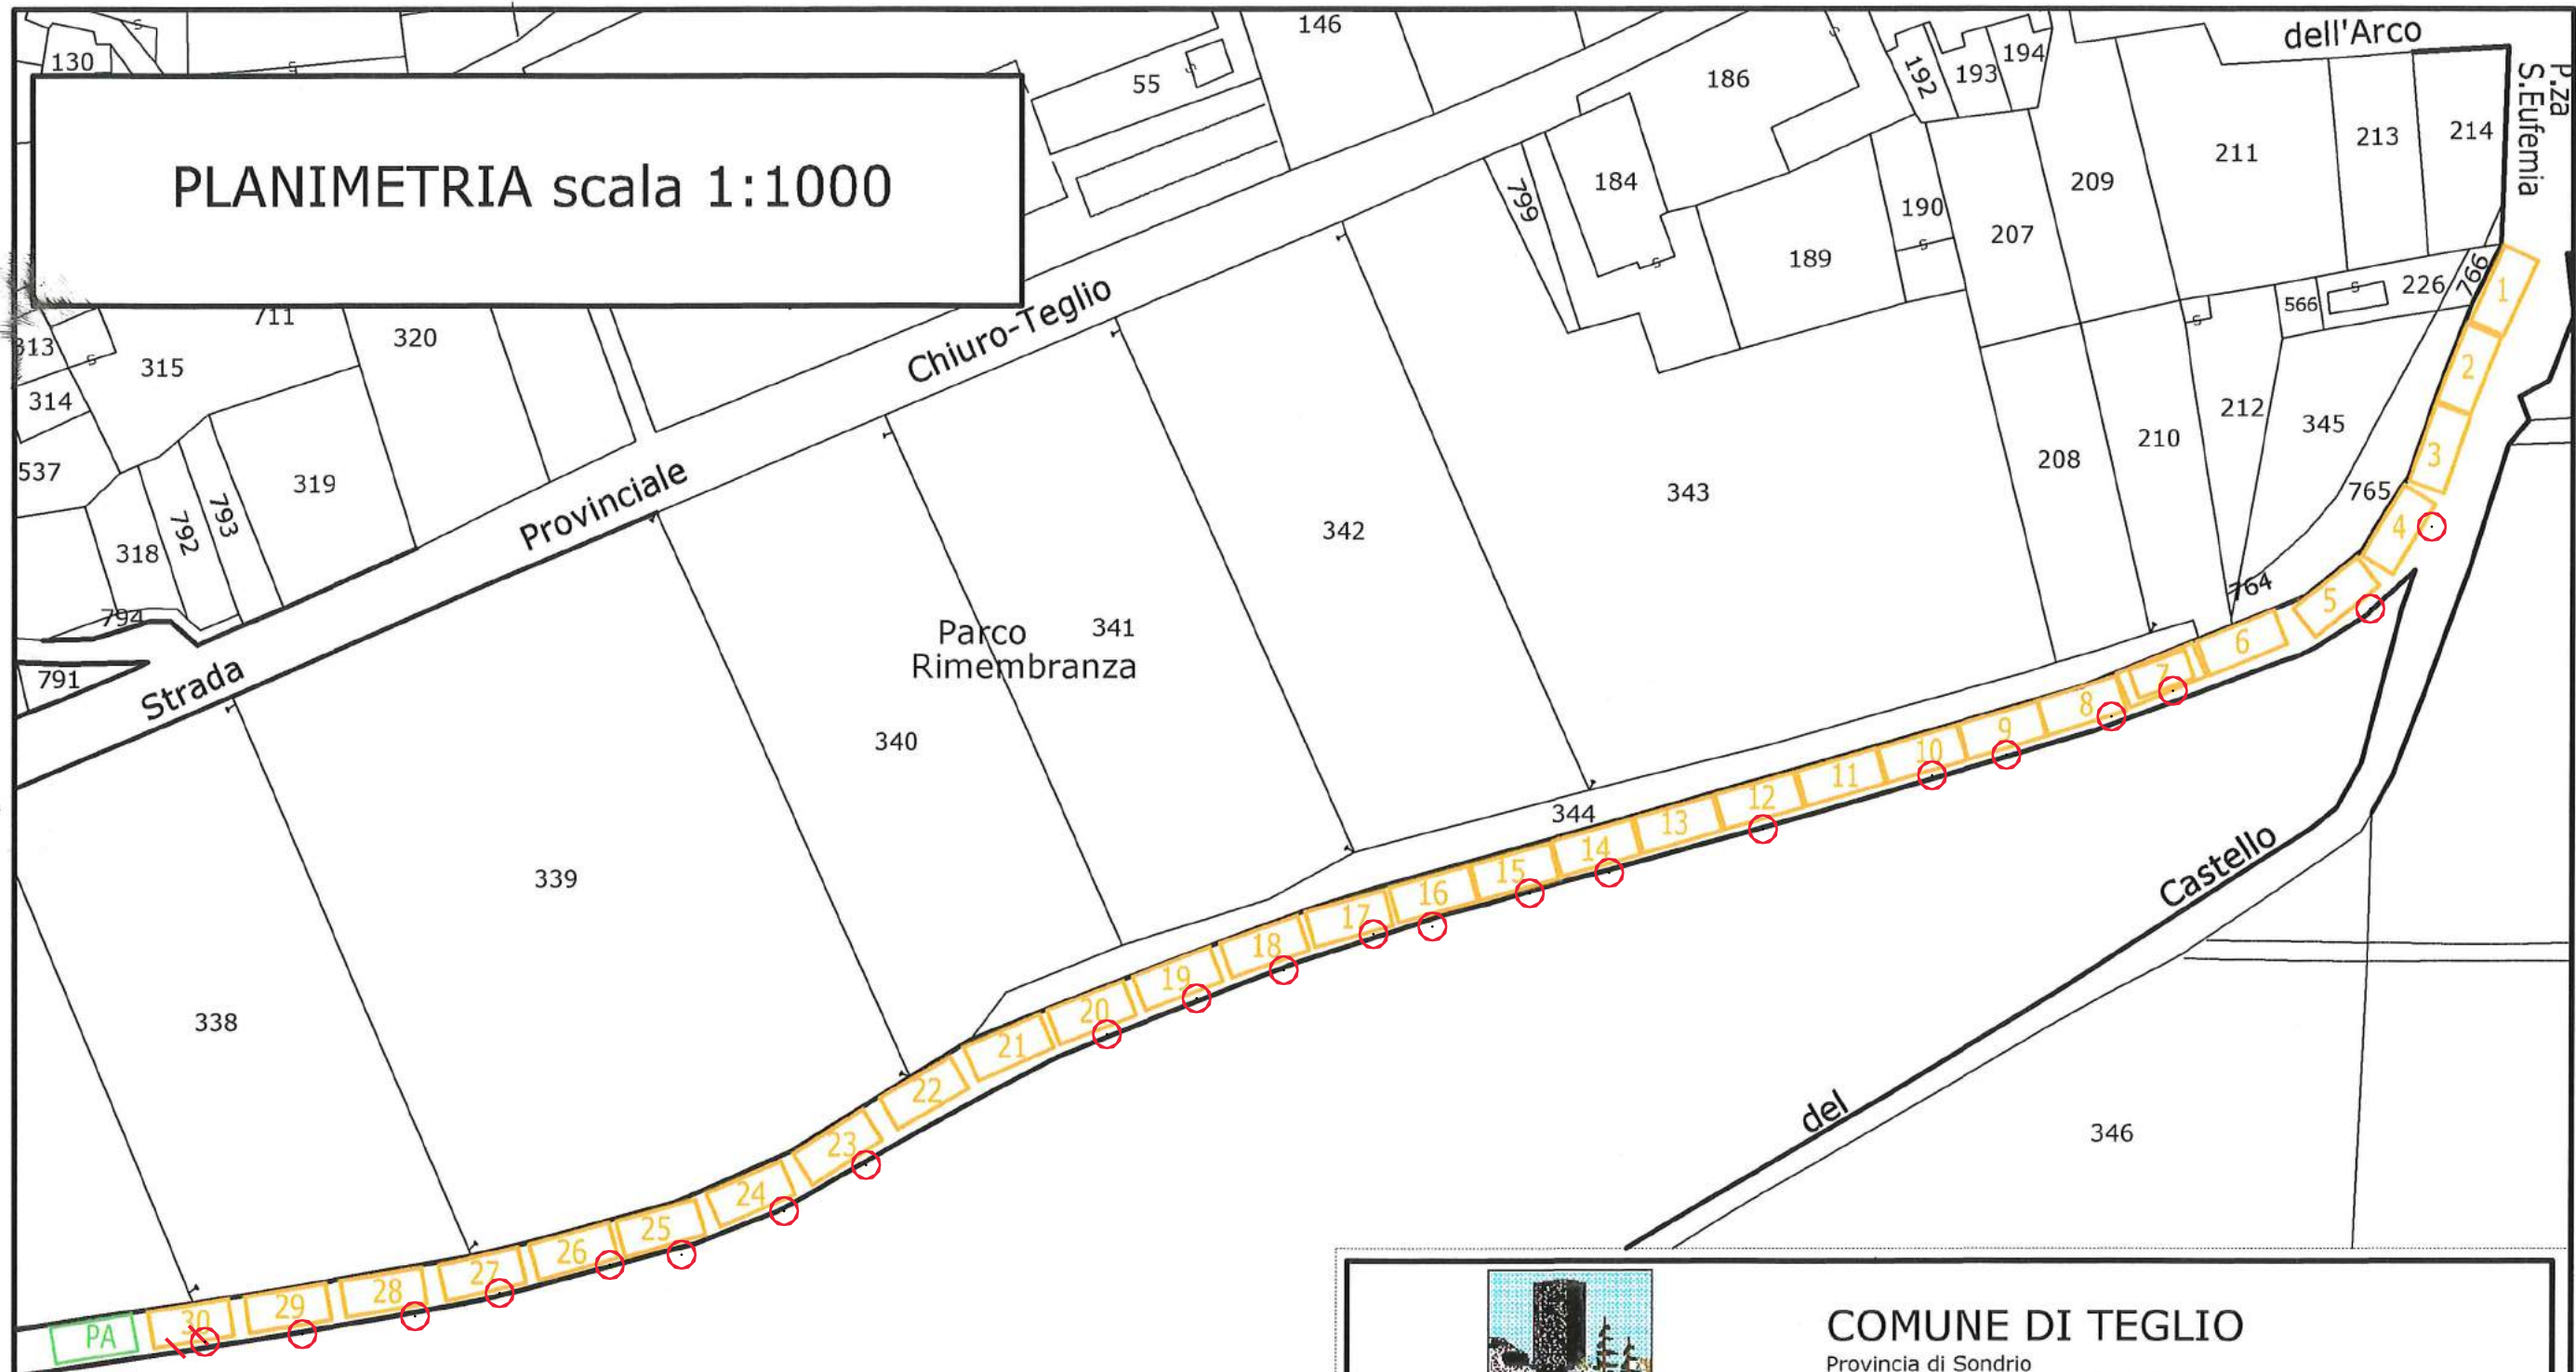

POSTEGGI LIBERI EDIZIONE 2018

N	POSTEGGI DAL N.1 AL N.30
PA	POSTEGGIO PRODUTTORI AGRICOLI

Castello



COMUNE DI TEGLIO

Provincia di Sondrio
 P.zza S.Eufemia n.7 - 23036 Teglio (SO)
 P. Iva 00114190143 - Cod. fisc. 83000770145 - C.C.P. 11837234

Allegato

Allegato: MAPPATURA POSTEGGI FIERA DI S.EUFEMIA Teglio-capoluogo - 16 Settembre

Scala:	Data: Agosto 2014
--------	-------------------

Allegato 7 Regolamento Comunale
 Approvato con delibera C.C.n.10 del 22.02.2002 modificato con delibera C.C. n.8 del 19.03.2014